




AGATHA®
LA MARCA PREMIUM DE GRUPO QUIEROCASA

DIAGRAMA DE CONEXIÓN DEL MÓDEM PROVEEDOR DE INTERNET

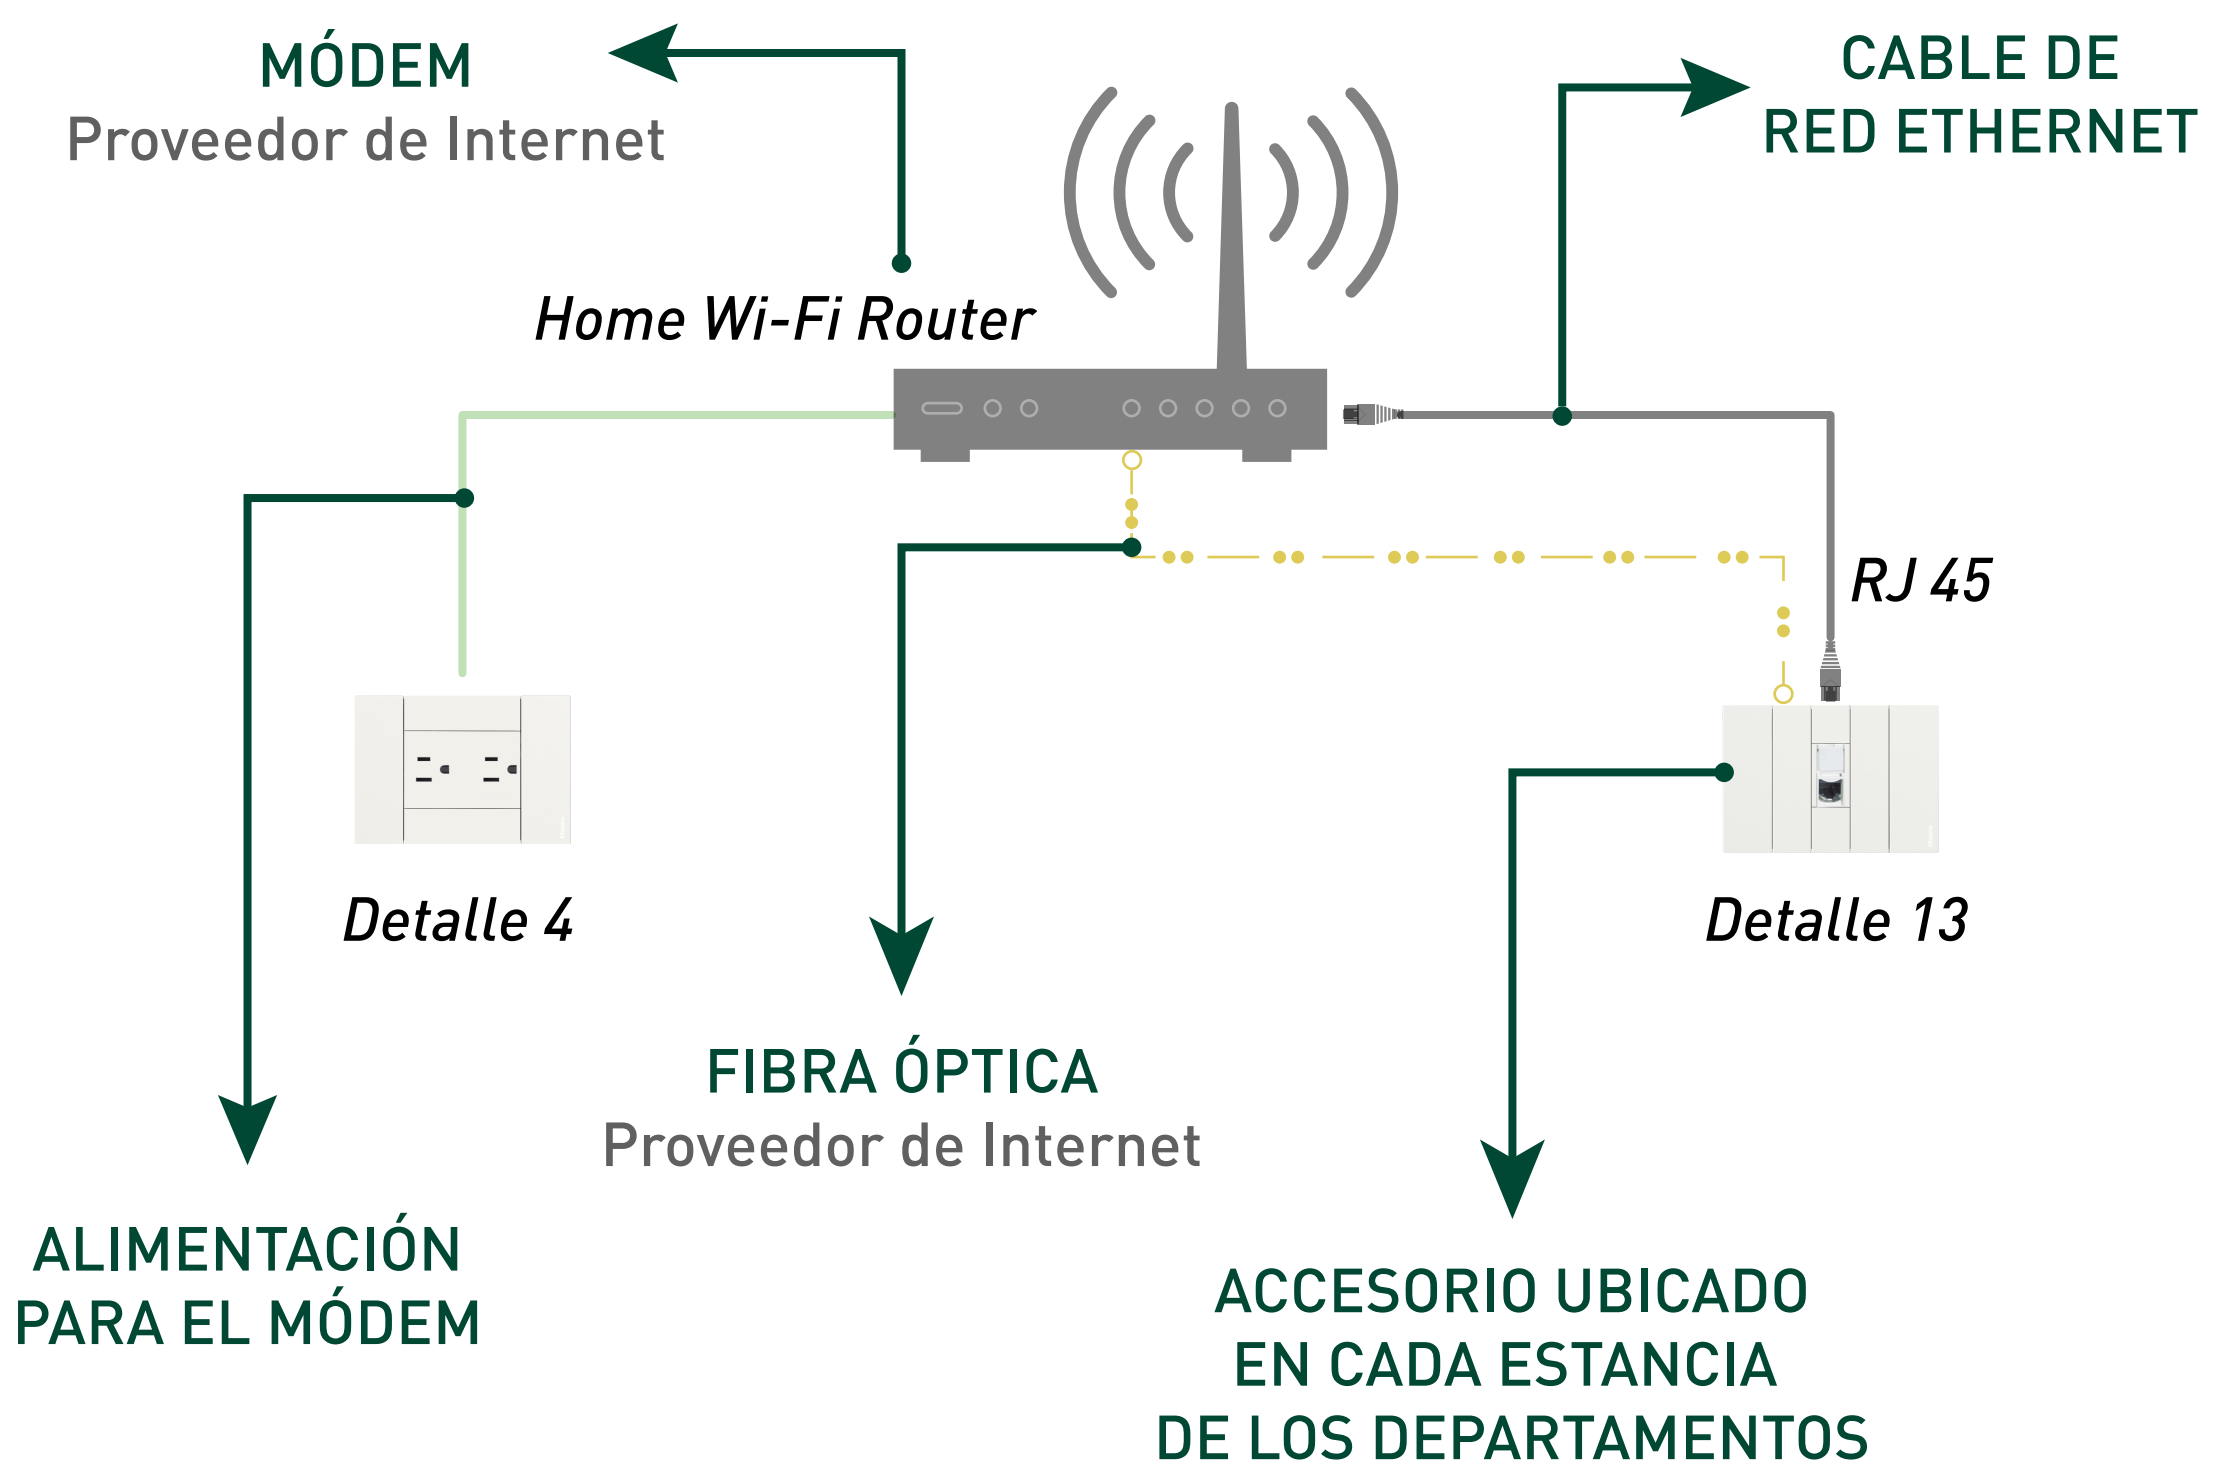

En la zona de estancia, esta destinado un accesorio denominado **detalle 13**, para colocar el módem proveedor a un costado y realizar la conexión al centro de la terminal.